




Plan Local d'Urbanisme

PLU n° 2014-01
PLAN DE ZONAGE - COMMUNE



Document arrêté le 1

ÉLÉMENTS ÉCARTÉS : Appareil POUH à CARROZOUZ urbanisme & aménagements - Zélie Bélier El Mougey sans protection

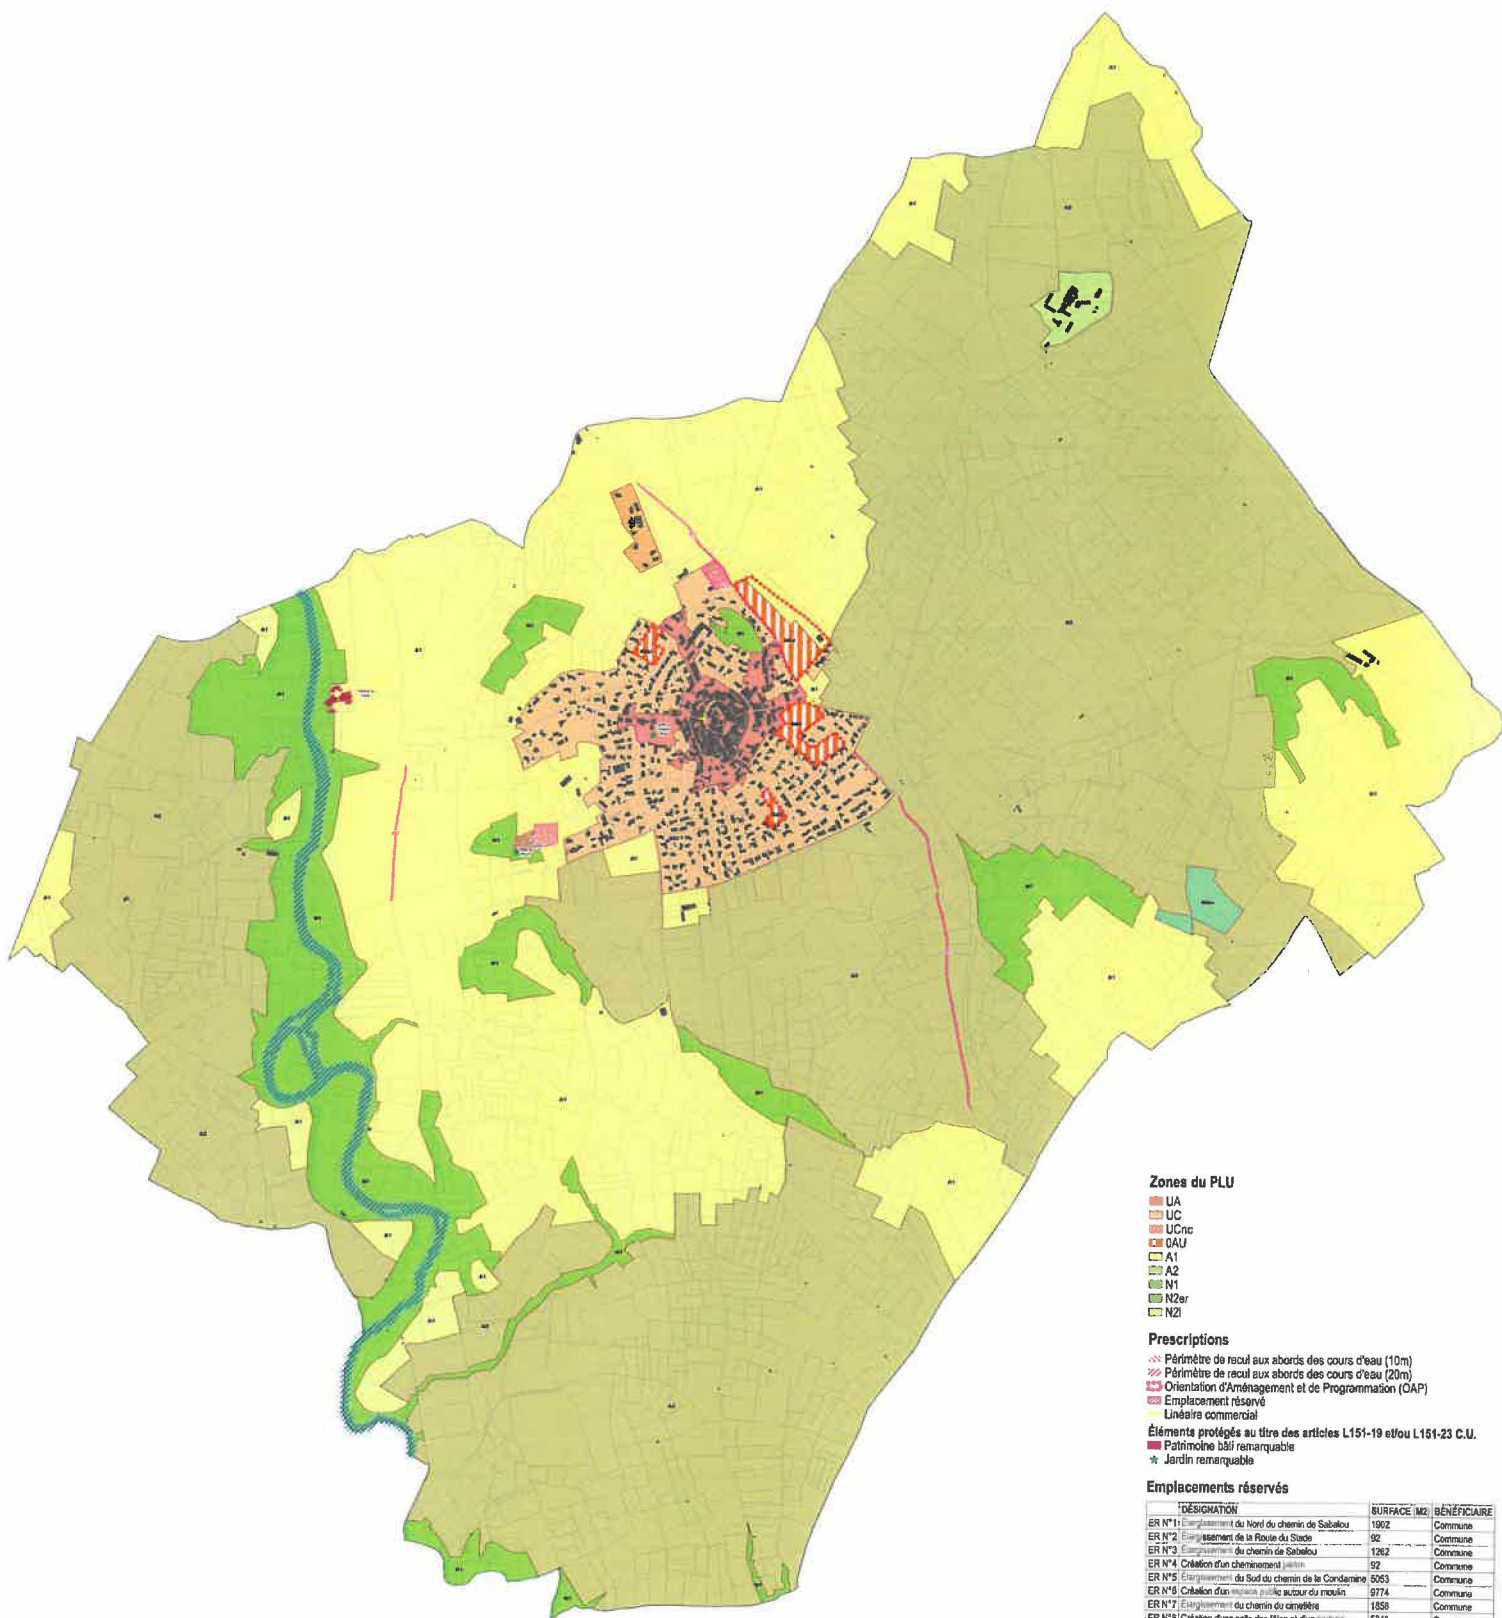

Zones du PLU

- UA
- UC
- UCnc
- OAU
- A1
- A2
- N1
- N2cr
- N2

Prescriptions

- Périètre de recul aux abords des cours d'eau (10m)
- Périètre de recul aux abords des cours d'eau (20m)
- Orientation d'Aménagement et de Programmation (OAP)
- Emplacement réservé
- Linéaire commercial

Éléments protégés au titre des articles L151-19 et/ou L151-23 C.U.

- Patrimoine bâti remarquable
- Jardin remarquable

Emplacements réservés

DÉSIGNATION	SURFACE (M ²)	BÉNÉFICIAIRE
ER N°1 Élargissement du Nord du chemin de Sabalou	1902	Commune
ER N°2 Élargissement de la Rue du Stade	92	Commune
ER N°3 Élargissement du chemin de Sabalou	1262	Commune
ER N°4 Création d'un cheminement (accès)	92	Commune
ER N°5 Élargissement du Sud du chemin de la Condamine	5063	Commune
ER N°6 Création d'un espace public autour du moulin	9774	Commune
ER N°7 Élargissement du chemin du cimetière	1858	Commune
ER N°8 Création d'une salle des fêtes et d'un parking	5246	Commune

